


平乡县职业技术教育中心食堂建设项目

——日照分析图

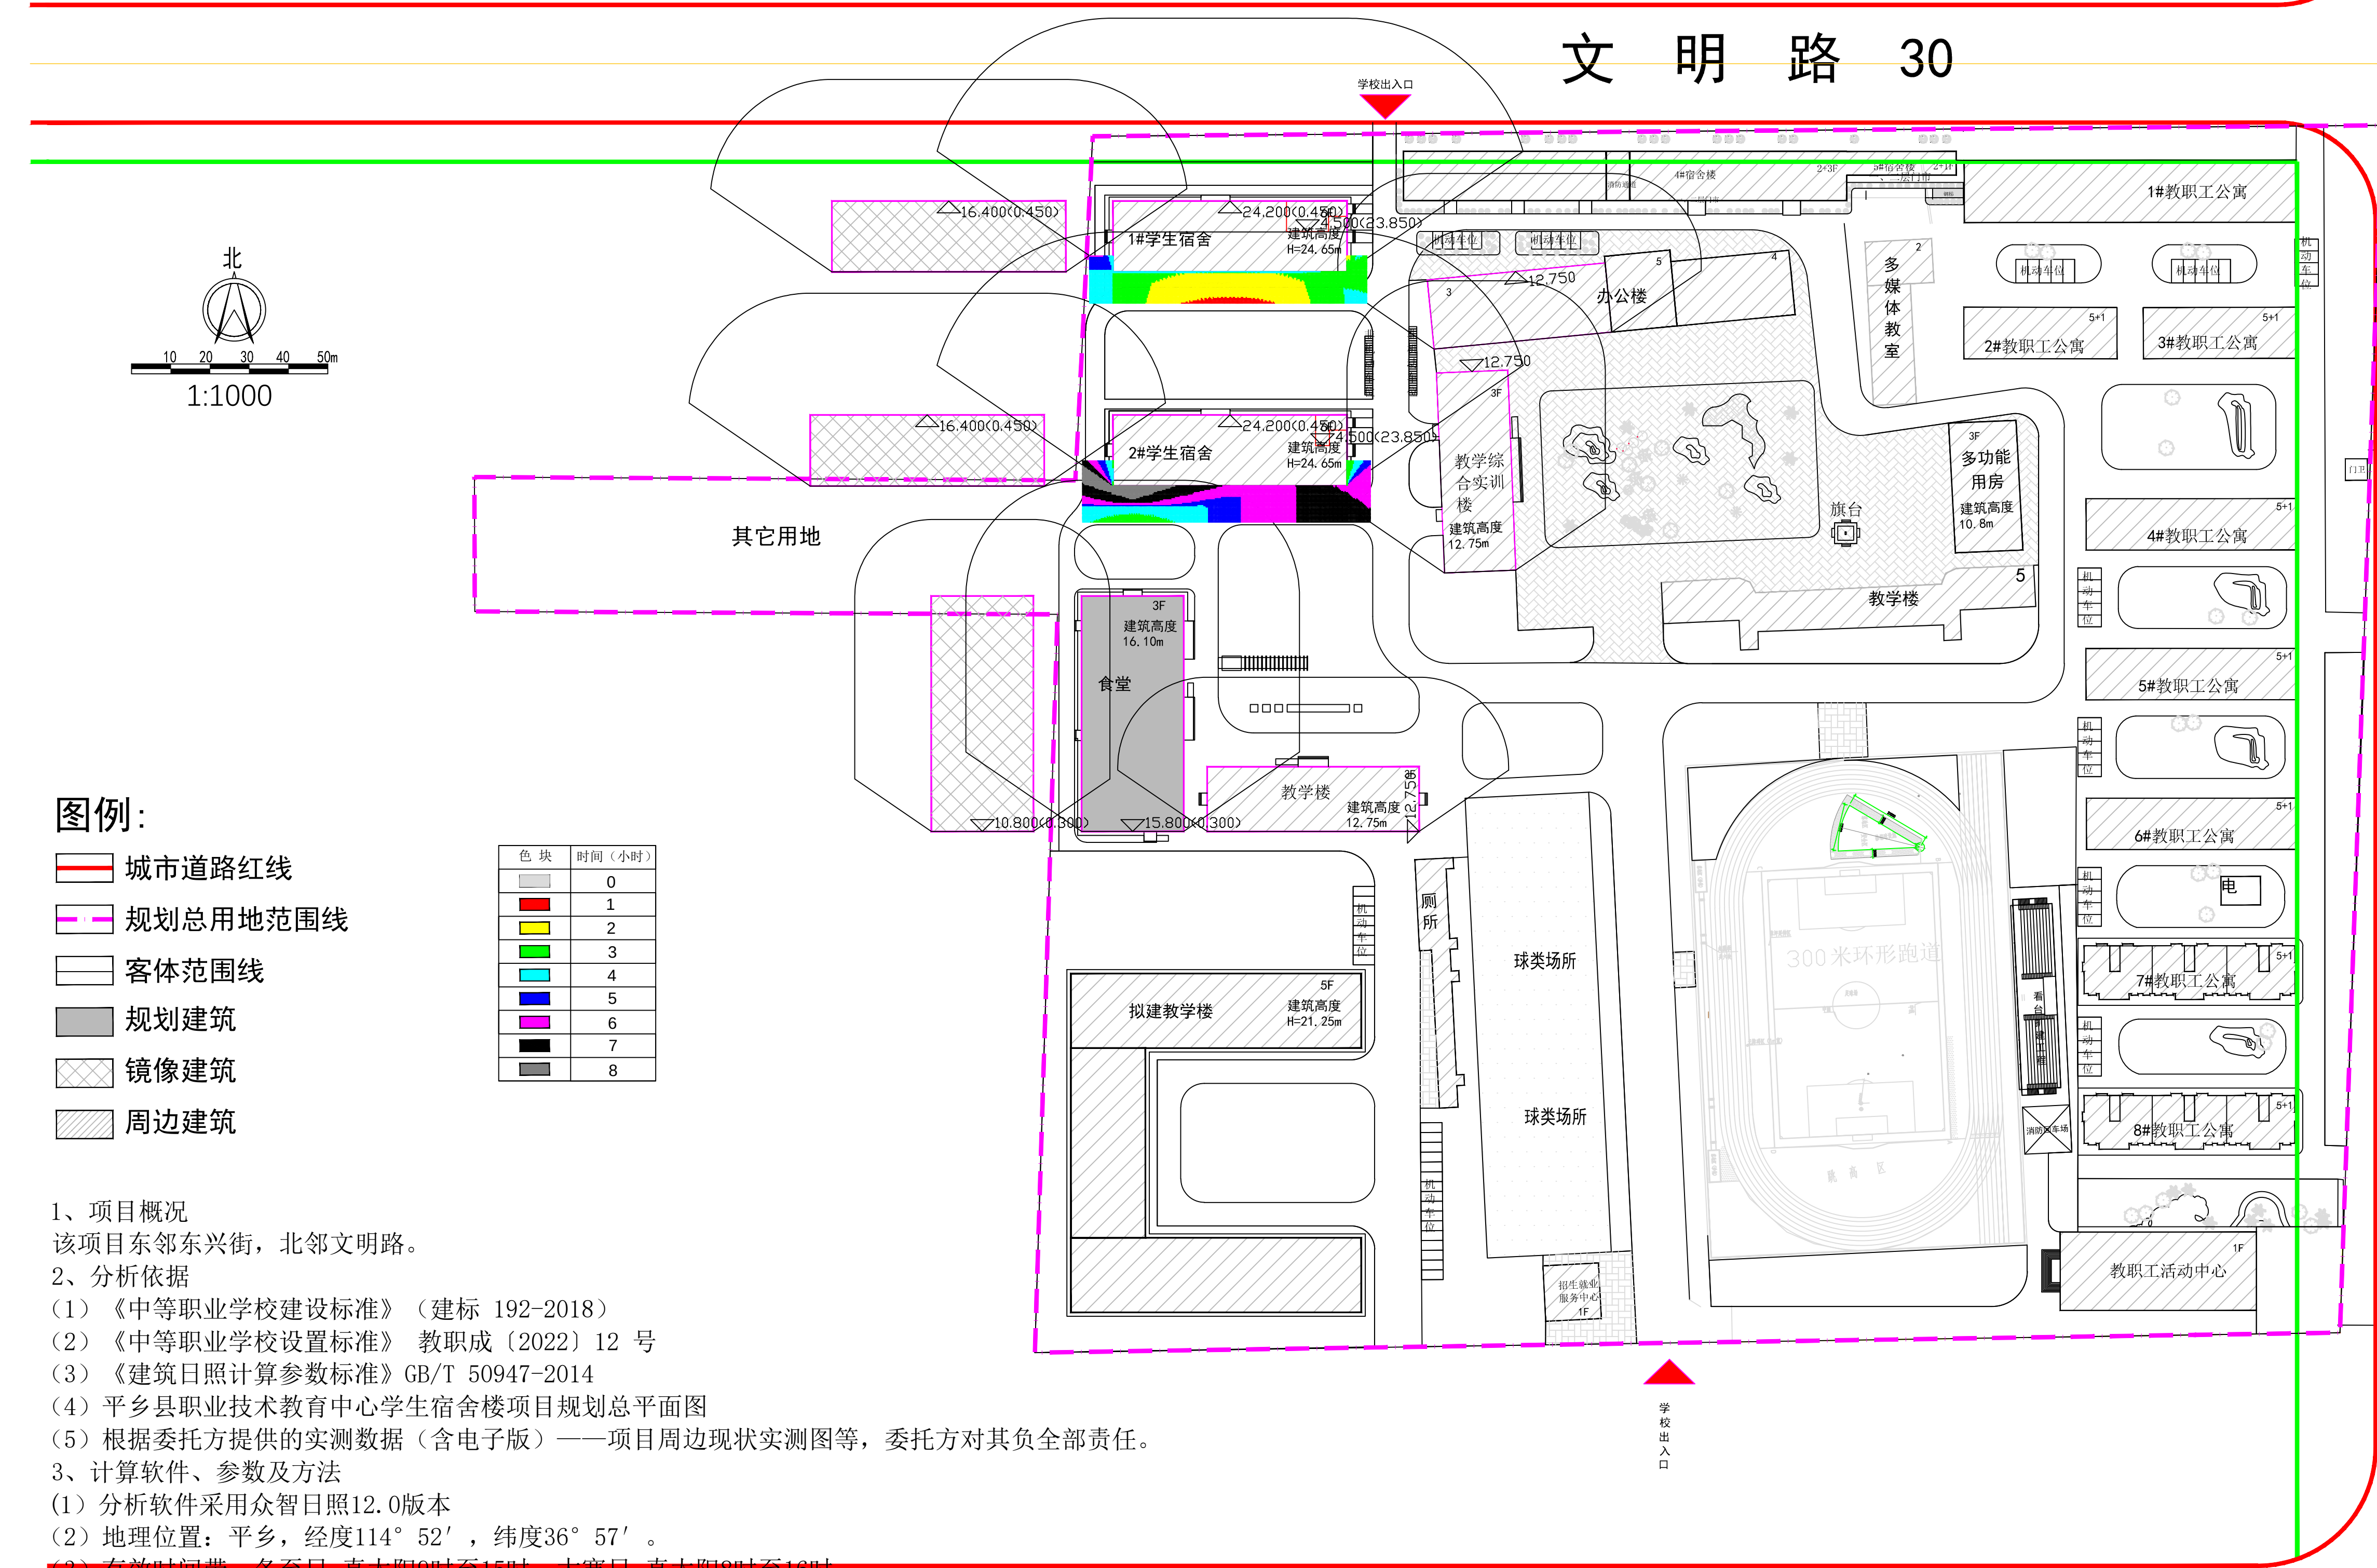

- 图例：
- 城市道路红线
 - 规划总用地范围线
 - 客体范围线
 - 规划建筑
 - 镜像建筑
 - 周边建筑

色块	时间(小时)
0	0
1	1
2	2
3	3
4	4
5	5
6	6
7	7
8	8

- 1、项目概况
该项目东邻东兴街，北邻文明路。
- 2、分析依据
- 《中等职业学校建设标准》（建标 192-2018）
 - 《中等职业学校设置标准》 教职成〔2022〕12 号
 - 《建筑日照计算参数标准》GB/T 50947-2014
 - 平乡县职业技术教育中心学生宿舍楼项目规划总平面图
 - 根据委托方提供的实测数据（含电子版）——项目周边现状实测图等，委托方对其负全部责任。
- 3、计算软件、参数及方法
- 分析软件采用众智日照12.0版本
 - 地理位置：平乡，经度114° 52'，纬度36° 57'。
 - 有效时间带：冬至日 真太阳9时至15时、大寒日 真太阳8时至16时。
 - 分析采样间隔（计算精度）：1分钟。
 - 有效日照时数统计方式：采用真太阳时，时间段可累积计算，可计入的最小连续日照时间不应小于5分钟。
- 4、分析结论：
- 规划项目建成后，食堂北侧宿舍楼半数以上舍间满足大寒日3小时日照标准。
 - 大寒日3小时的日照标准线不突破道路北红线5m。

东
兴
街
50

中 华 路 55



注册师签章
姓名：苗树林
注册号：2100852-014
有效期：至2025年12月

规划技术文件专用章
单位名称 中地设计集团有限公司
证书编号 22210003 资质等级 乙级
业务范围 城乡规划编制

中地设计集团有限公司
ZHONGDI DESIGN GROUP Co., LTD.
地址：中国·大连·沙河口区
成文街8号君安公寓17层
ADD: Jinan Apartment Building 17F
No. 8 Chengwen Street, Shahekou District, Dalian, China
证书编号：A121008522【建筑工程】（甲级） 邮编（P.C）：116021
证书编号：142021【城乡规划】（乙级） 电话（TEL）：
证书编号：A221008529【风景园林（市政工程）】（乙级） 办 公：0411-8226789
办 公：0411-8226789
E-mail: zdggroup@zdggroup.cn

业 主 CUSTOMER	平乡县教育局		
工程名称 PROJECT	平乡县职业技术教育中心 食堂建设项目		
子项名称 SUB-PROJECT	食堂建设项目		
图纸名称 DRAWING	日照分析图		
项目负责人 PROJECT DIRECTOR	于峰	王峰	
专业负责人 SPECIALTY DIRECTOR	于峰	王峰	
审 定 APPROVED BY	于峰	王峰	
审 核 CHECKED BY	于峰	王峰	
投 对 CHECKED BY	王俊庆	王俊庆	
设 计 DESIGNED BY	宋艳丽	宋艳丽	
制 图 DRAWING BY	宋艳丽	宋艳丽	
设计编号 PROJECT NO.	比 例 SCALE		
设计阶段 DESIGN	报 批 DATE	日 期	2525.04
图 号 DRAWING NO.	报 批-00 REVISION NO.	版 本 号	