


拟征地范围图

宗地坐落：平乡县城东兴街西侧、
文明路北侧


宗地名称：平乡县2023年度第五批
次建设用地1号地

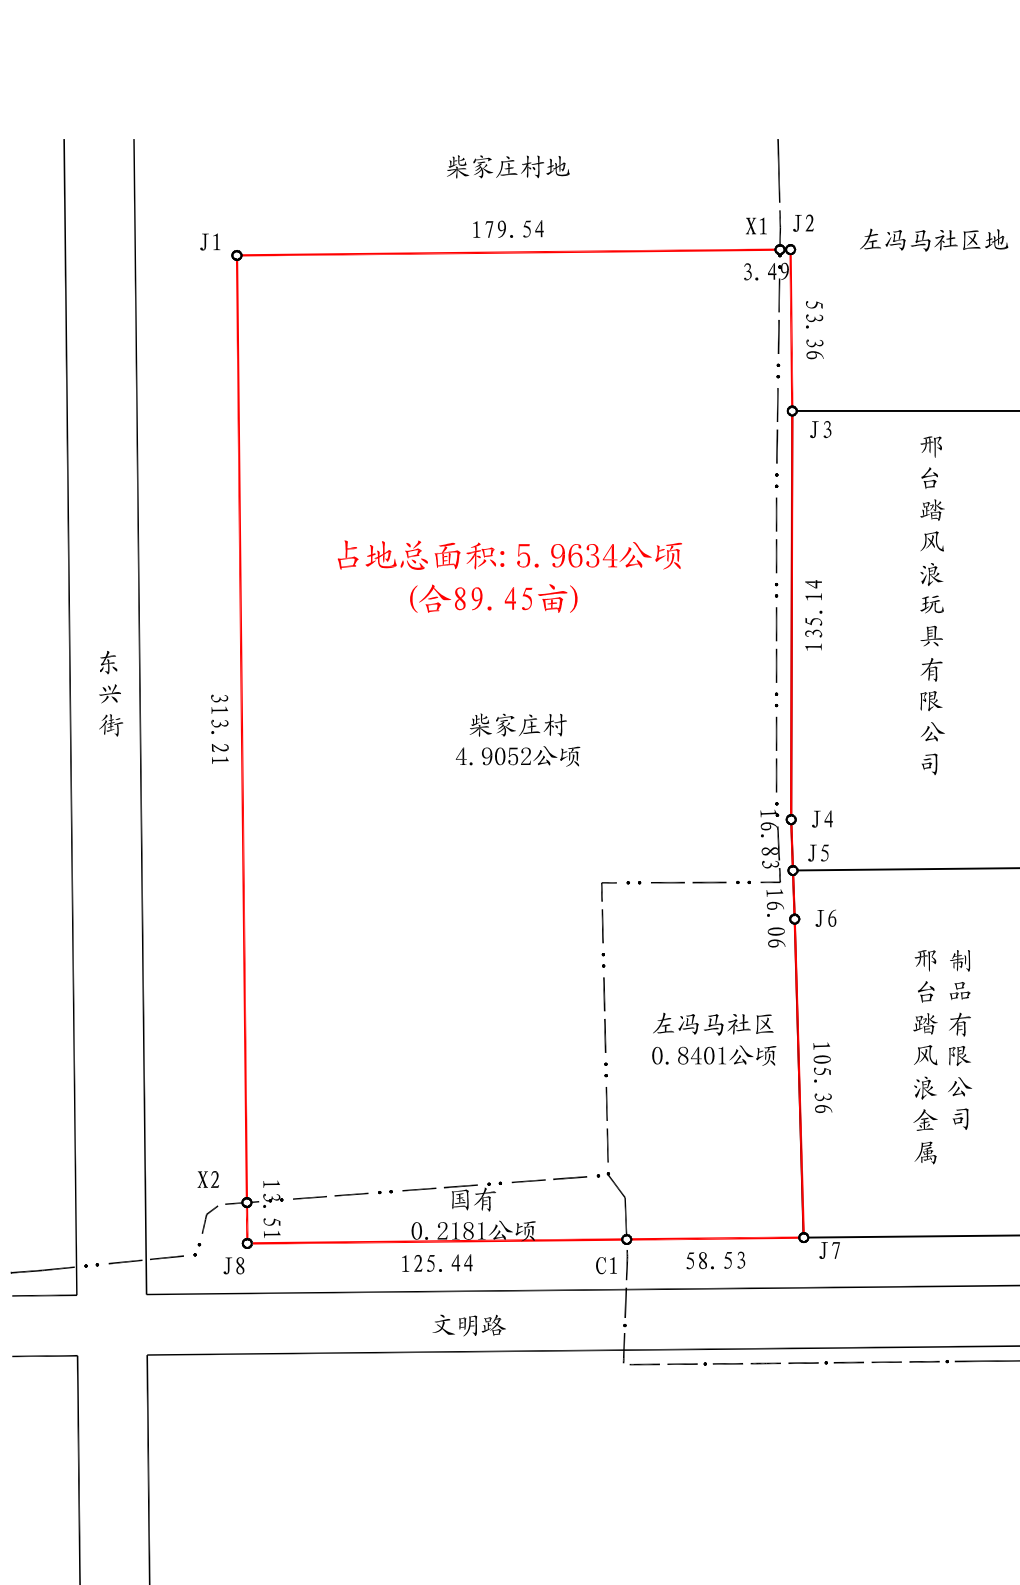

拟征地范围图

宗地坐落：平乡县城南定魏公路西侧

宗地名称：平乡县2023年度第五批
次建设用地2号地

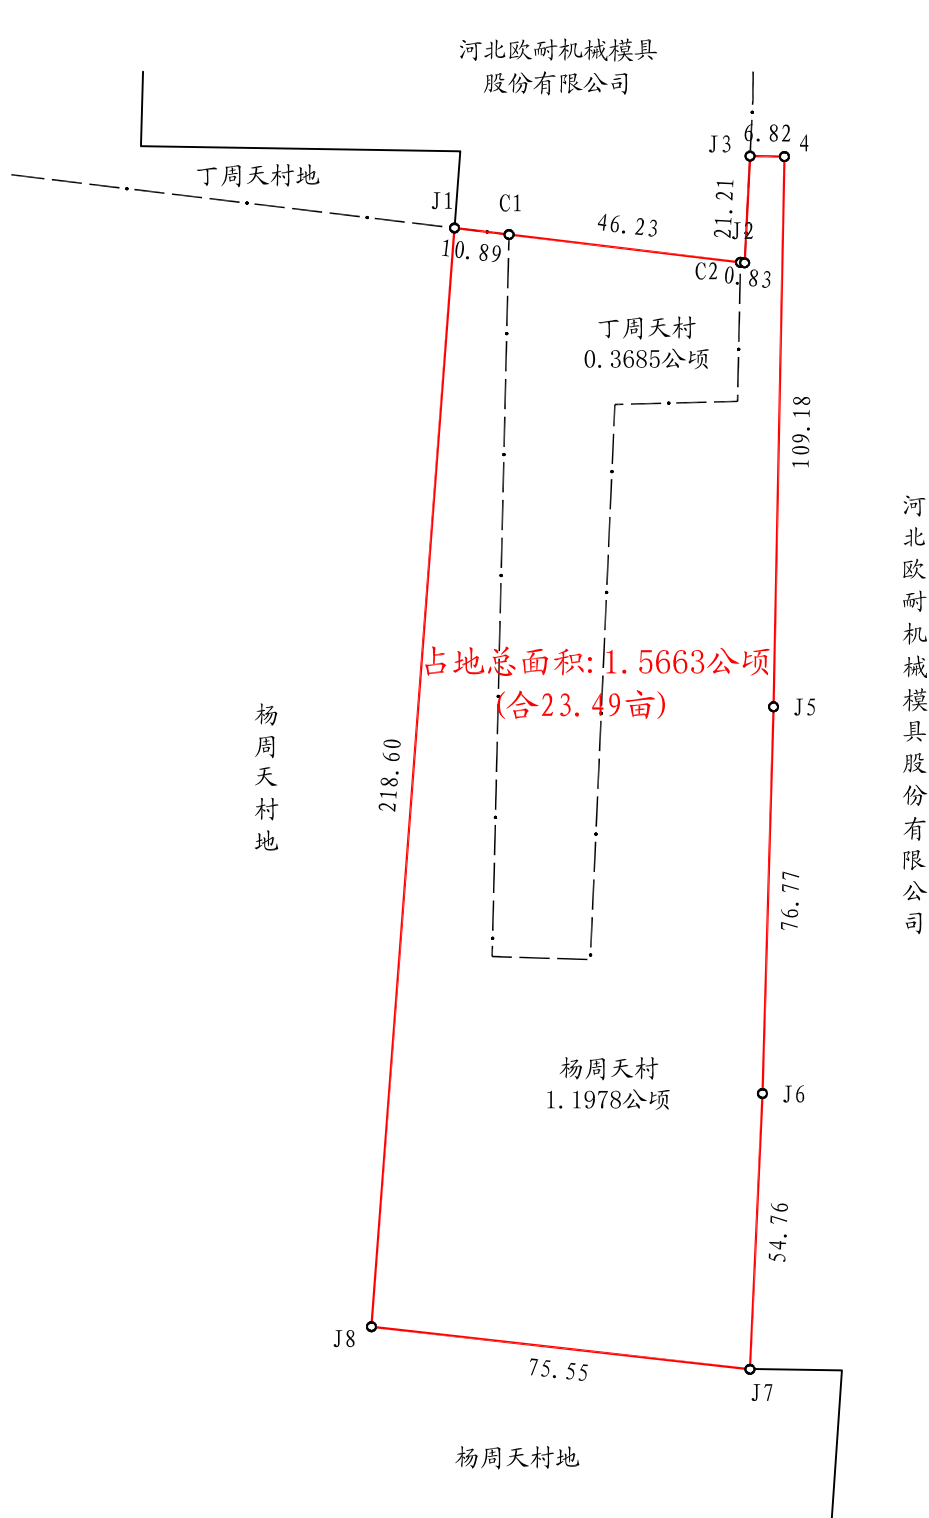

拟征地范围图

宗地坐落：平乡县城崇教路以北、
向阳街以东

宗地名称：平乡县2023年度第五批
次建设用地3号地

邢台市奥力车业有限公司



平乡县天喜宝儿童玩具有限公司

邢台市品越文化用品有限公司

占地总面积: 1.0881公顷
(合16.32亩)

魏家庄社区
1.0881公顷

魏家庄社区居民地

村道